



PLANTA 2º PAVIMENTO
ESC.: 1/100

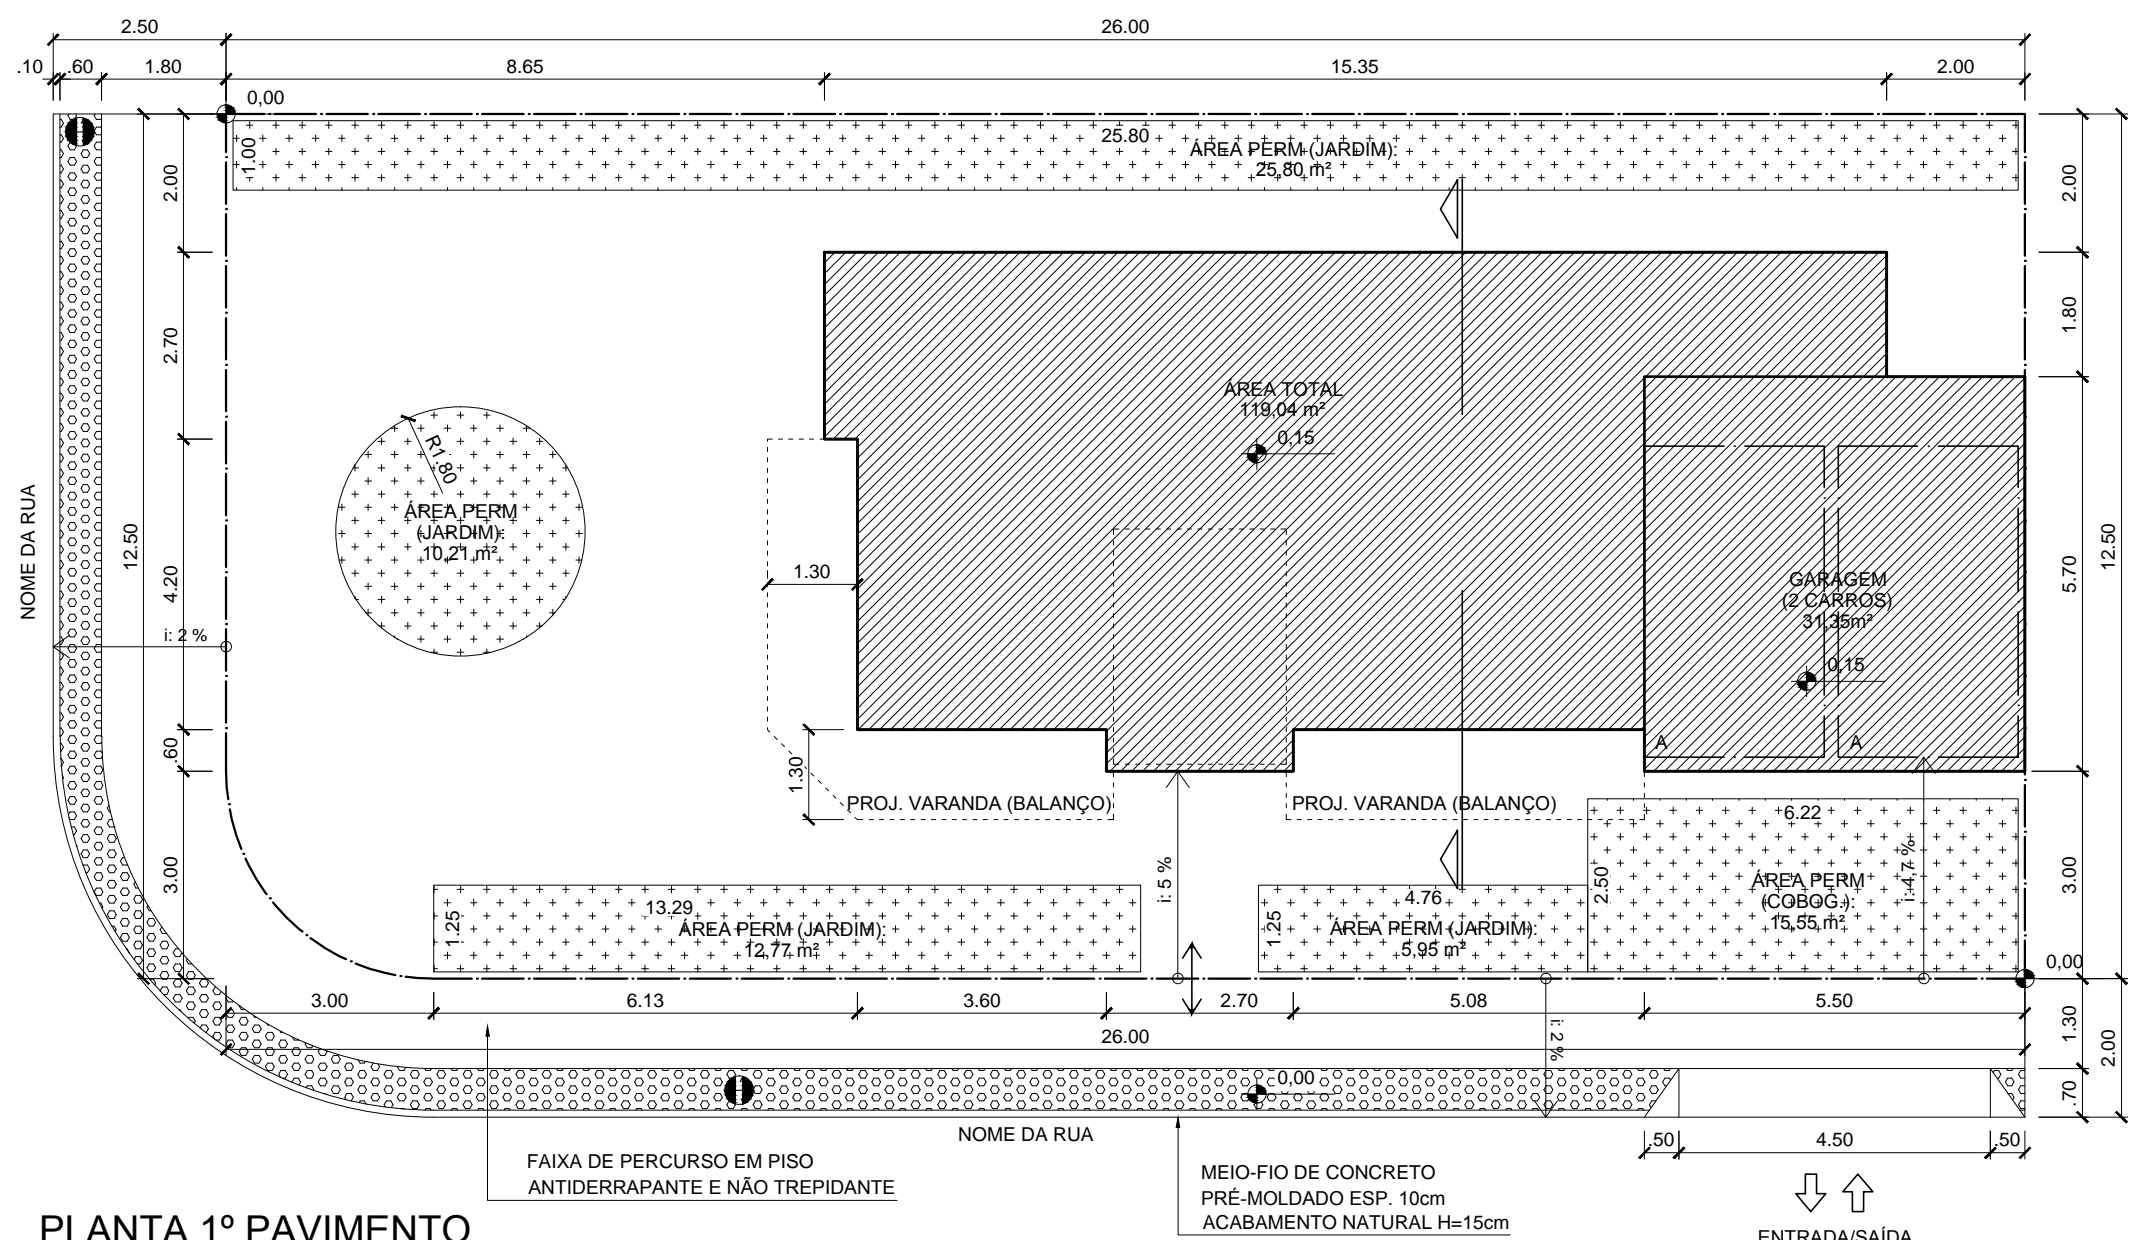

PLANTA 1º PAVIMENTO
ESC.: 1/100

NOTAS:


1. COBOGRAMA COM PERMEABILIDADE MÍNIMA DE 80%;

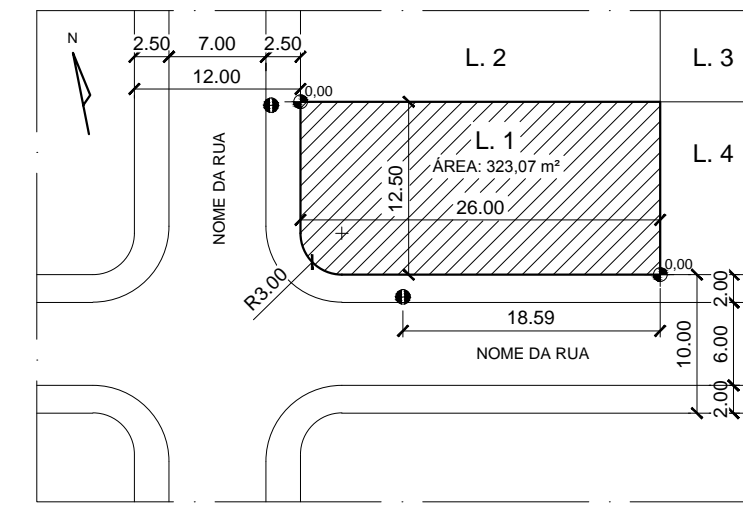


PLANTA DE SITUAÇÃO
ESC.: 1/500

SIMBOLOGIAS

ÁREA CONSTRUÍDA	
	ÁREA COMPUTÁVEL
PAVIMENTAÇÃO DESCOBERTA	
	ÁREA PERMEÁVEL (ESPECIFICAR NO PROJETO)
	LADRILHO 20x20 PASTILHADO COR VERMELHO
ELEMENTOS	
	VAGA DE VEÍCULO (2,60x4,50m) (2 UNIDADES)
	POSTE NO LOGRADOURO
	ACESSO DE PEDESTRE
	ACESSO DE VEÍCULOS AO IMÓVEL

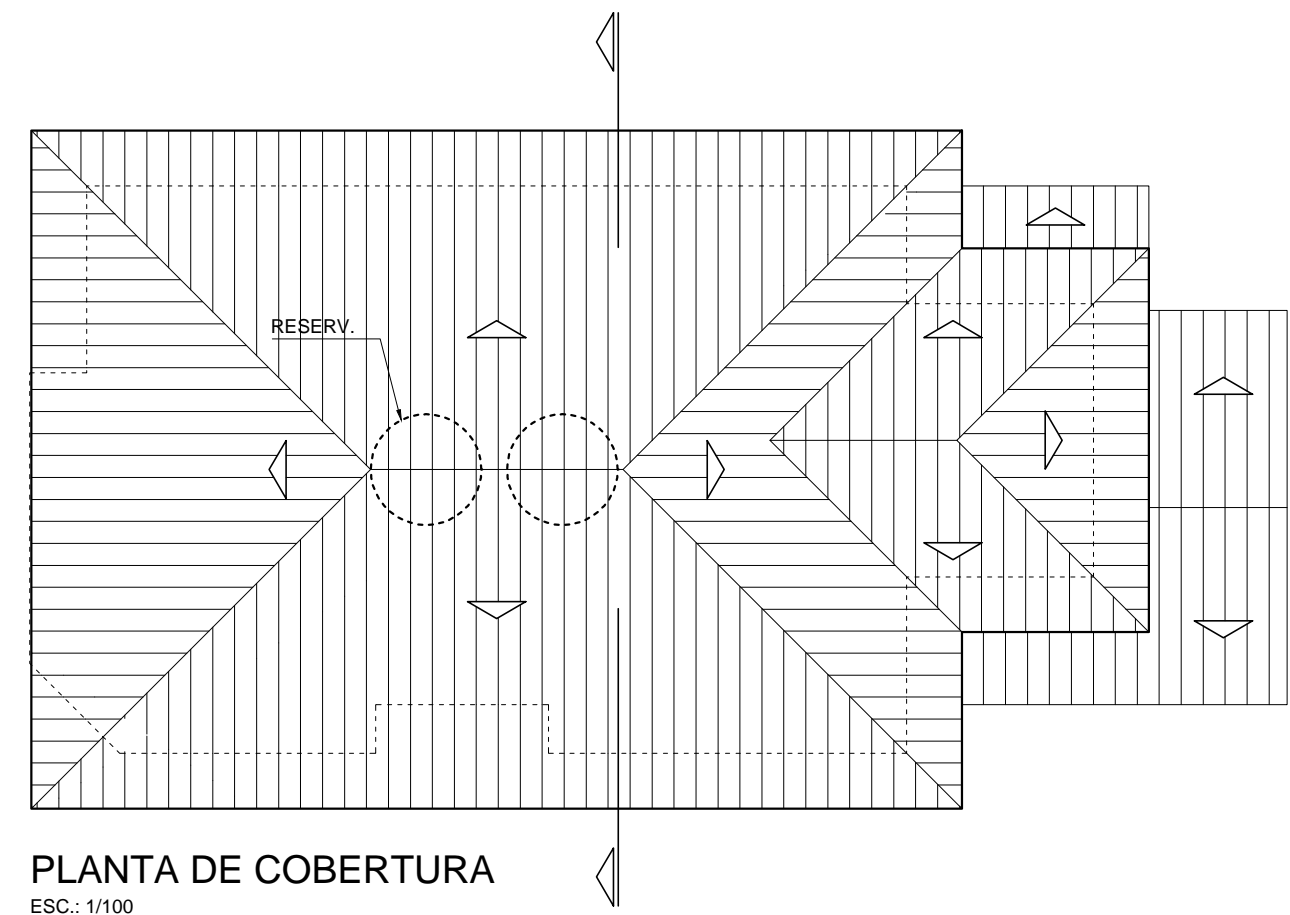

PLANTA DE COBERTURA
ESC.: 1/100

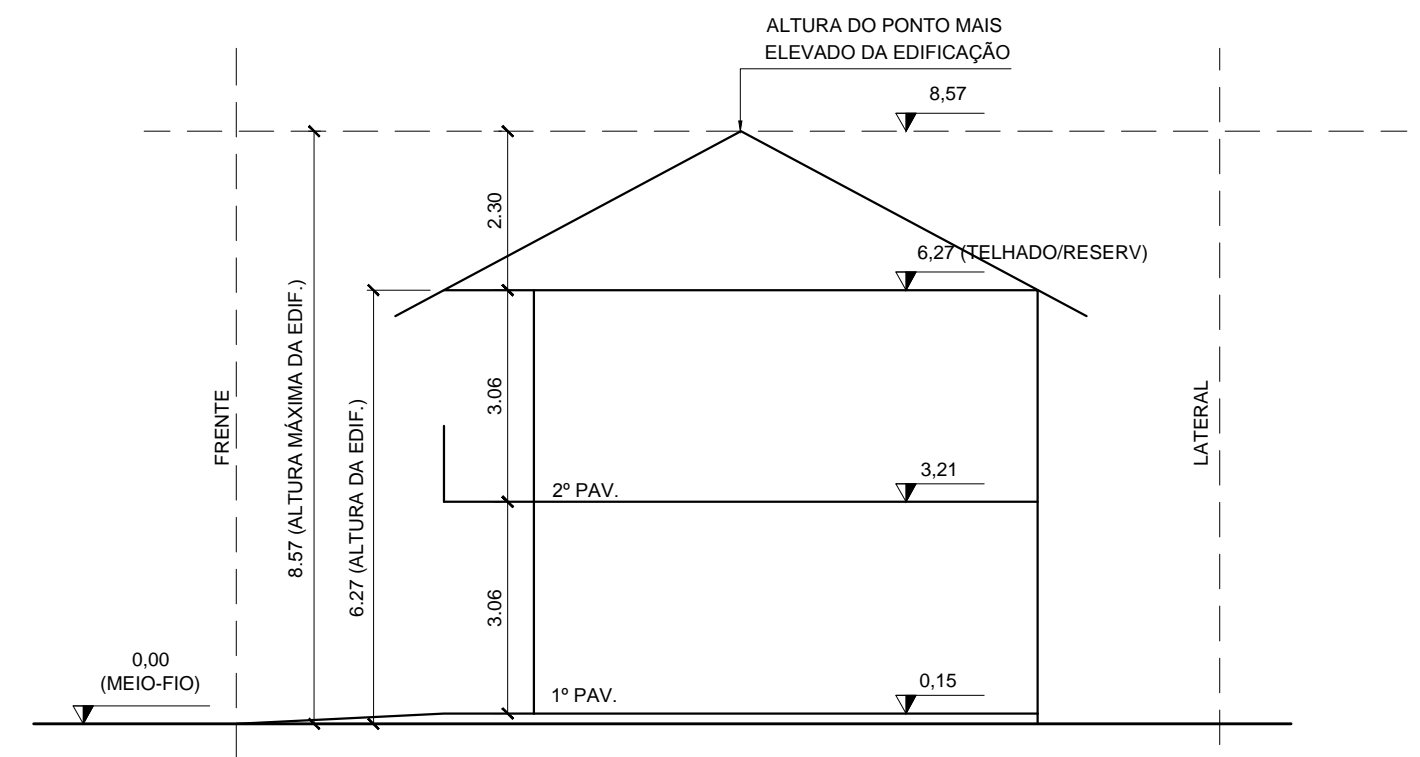

CORTE ESQUEMÁTICO
ESC.: 1/100