



**PLANTA PAV. TIPO (X6) - 4º AO 9º PAV.**  
ESC.: 1/100

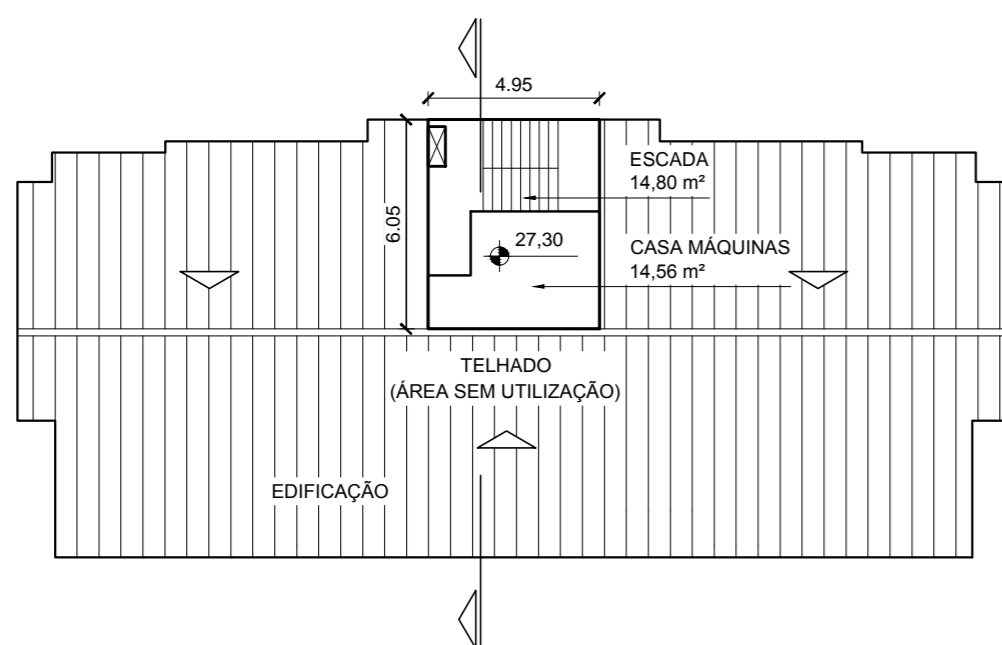


**PLANTA BARRILETE/TELHADO**  
ESC.: 1/200

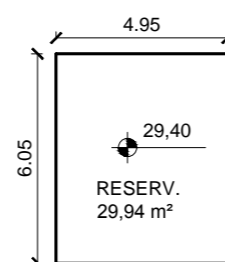


**PLANTA RESERV.**  
ESC.: 1/200

**SIMBOLOGIAS**

ÁREA CONSTRUÍDA	
	ÁREA COMPUTÁVEL
ELEMENTOS	
	ACESSO DE PEDESTRE
	ROTA ACESSÍVEL CONFORME NORMA NBR 9050

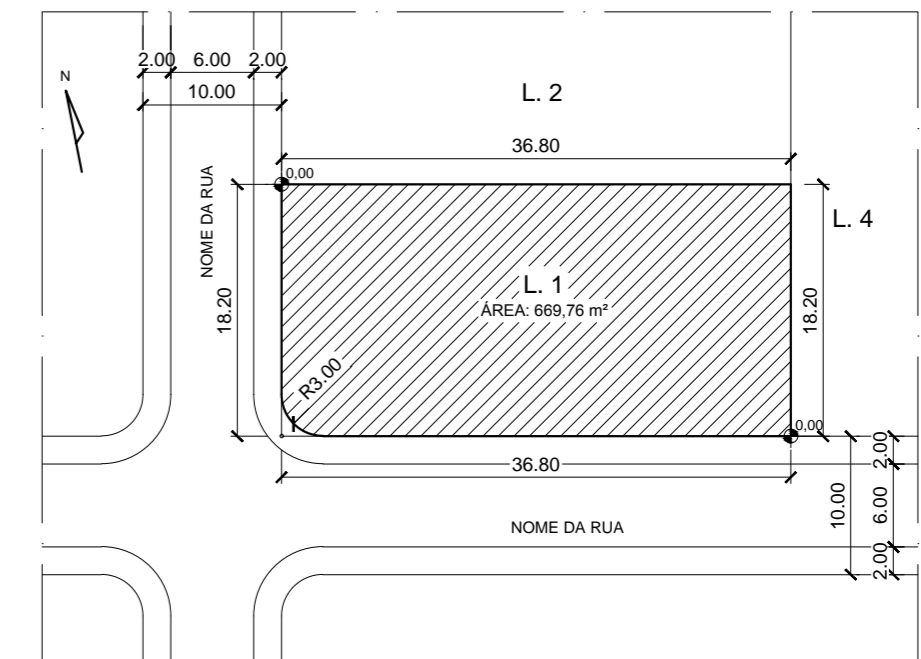

**PLANTA DE SITUAÇÃO**  
ESC.: 1/500

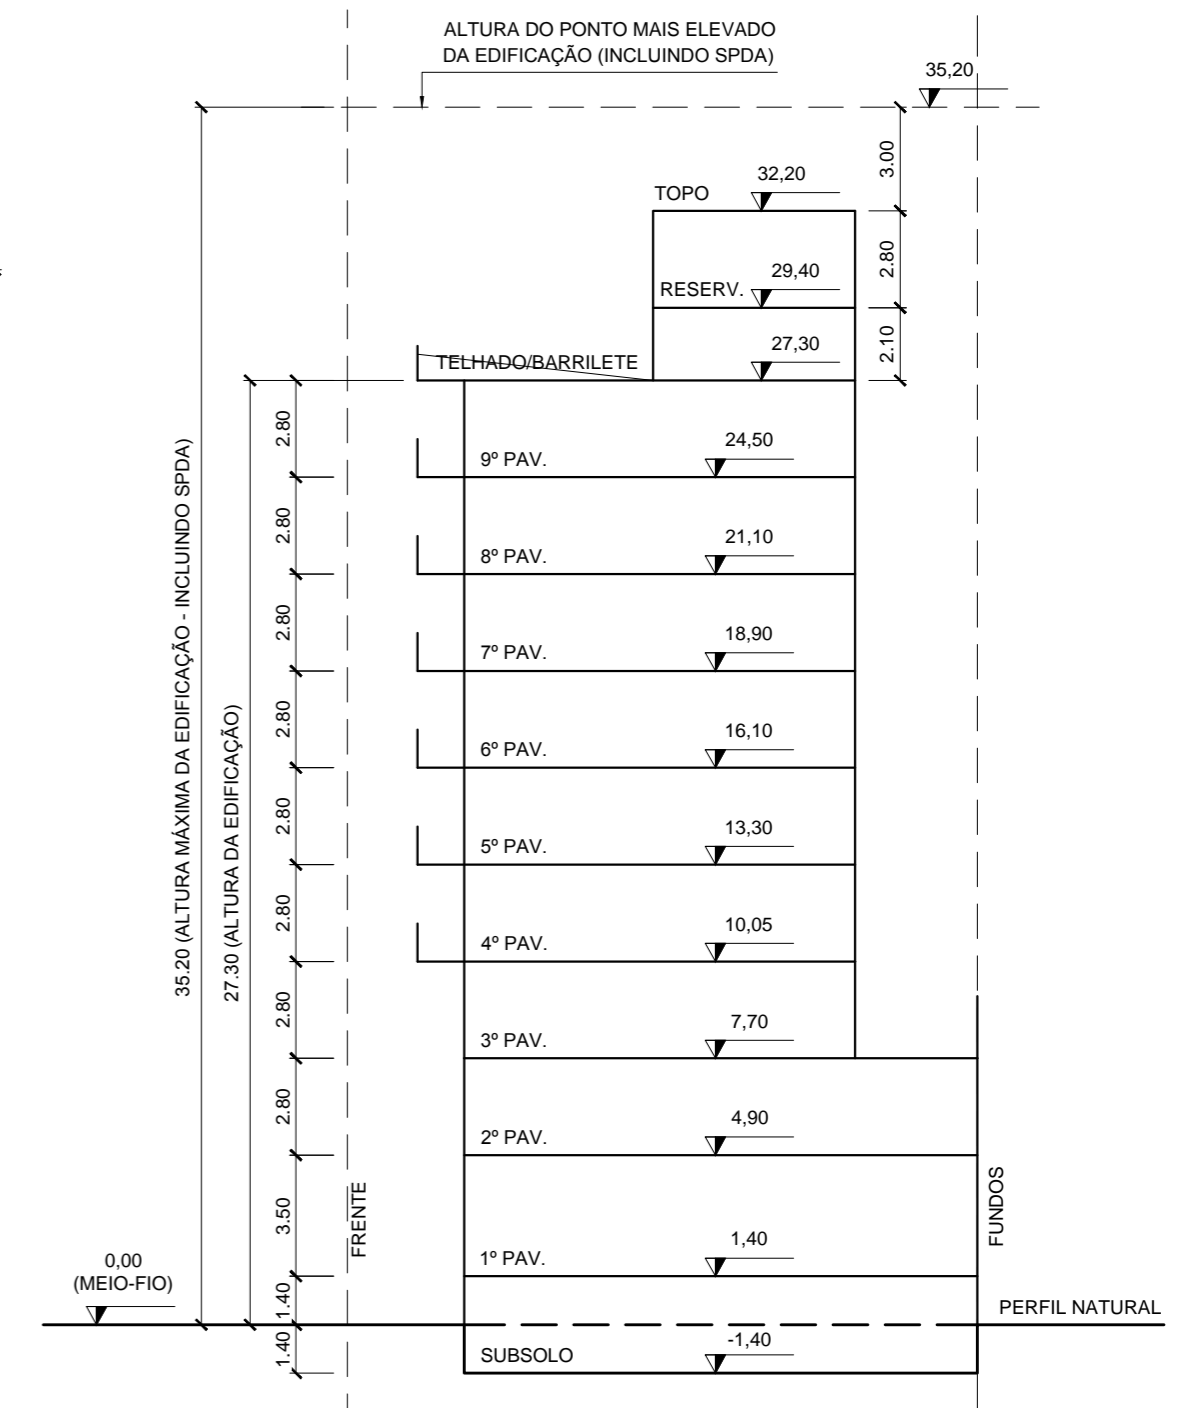

**CORTE ESQUEMÁTICO**  
ESC.: 1/200

**NOTAS:**

1. AS VARANDAS INDICADAS COMO NÃO COMPUTÁVEIS ATENDEM AO LIMITE DE ÁREA ESTABELECIDO NO ART. 152 INCISO IV DA LEI 6.705/2006 (PDU);
2. A ALTURA MÁXIMA DA EDIFICAÇÃO, INCLUINDO O SPDA NÃO PODERÁ ULTRAPASSAR A COTA DE 35,20 M;