




PLANTA 1º PAVIMENTO
ESC.: 1/100

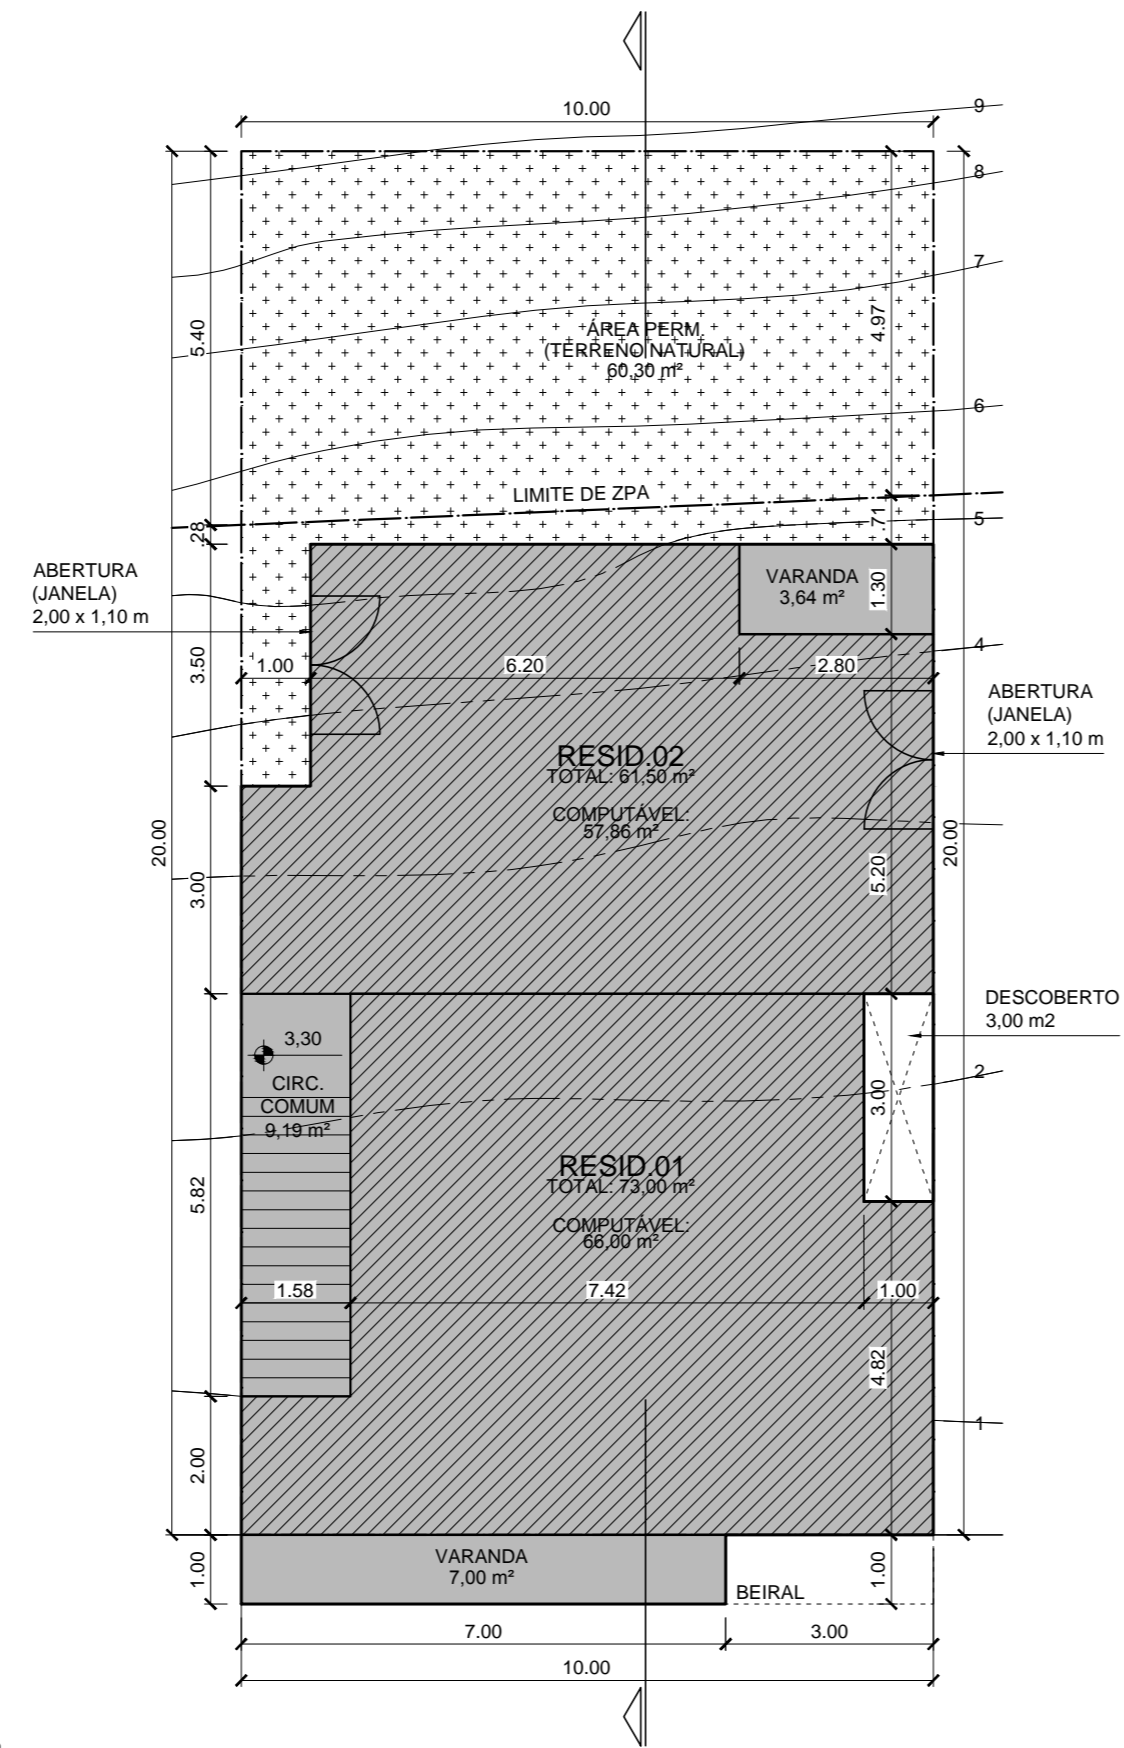


PLANTA 2º PAVIMENTO
ESC.: 1/100

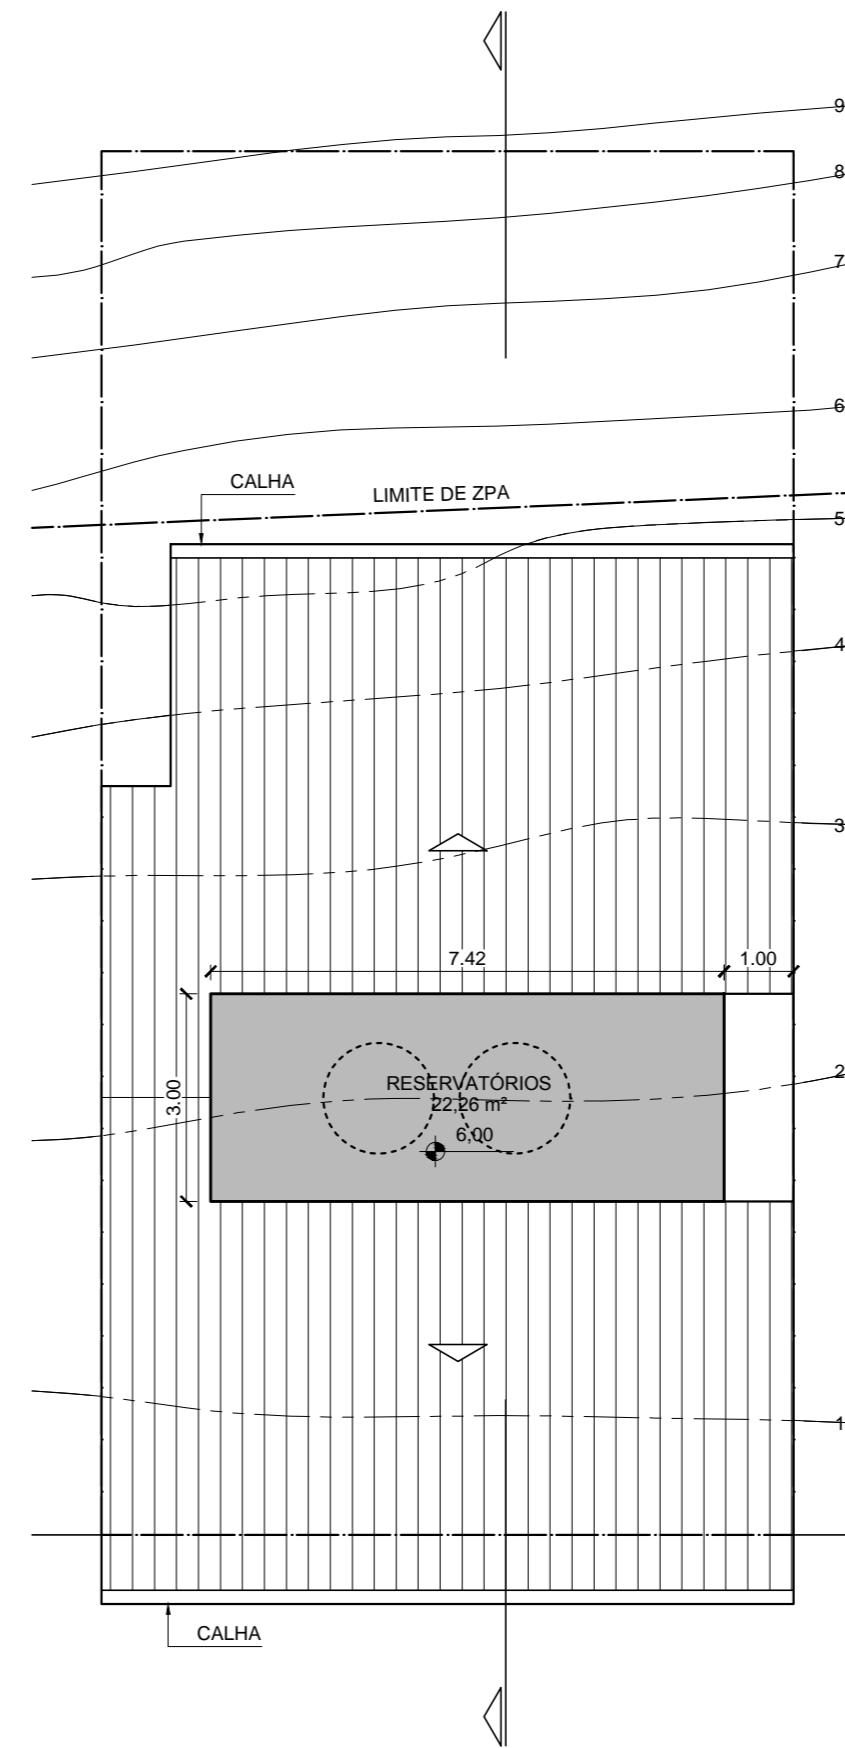

PLANTA COBERTURA
ESC.: 1/100

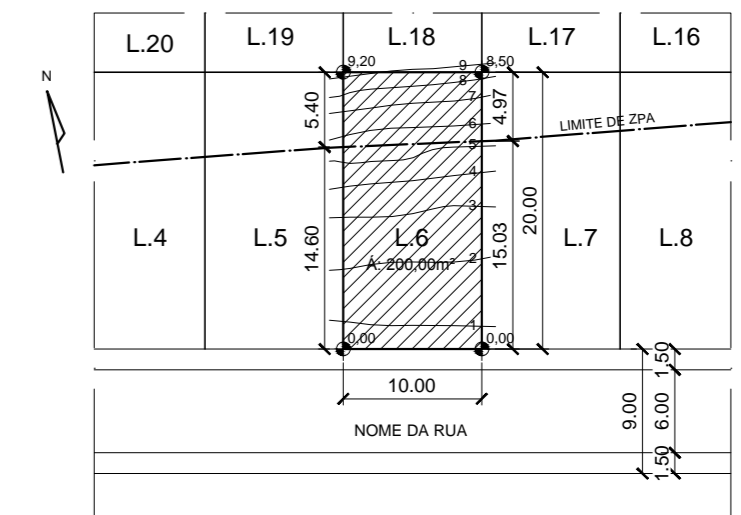

PLANTA DE SITUAÇÃO
ESC.: 1/500

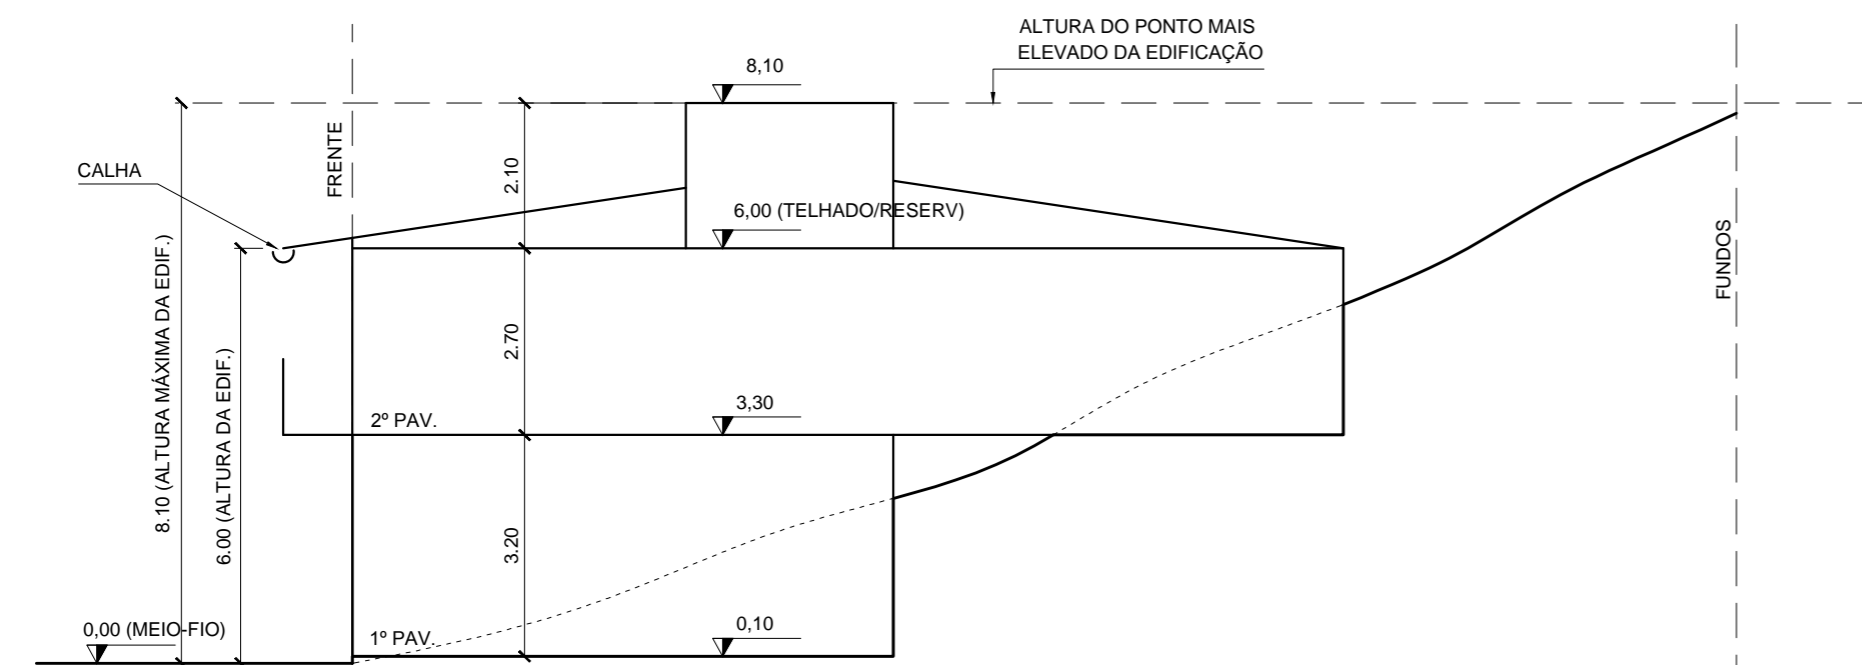

CORTE ESQUEMÁTICO
ESC.: 1/100

NOTAS:

- AS VARANDAS INDICADAS COMO NÃO COMPUTÁVEIS ATENDEM AO LIMITE DE ÁREA ESTABELECIDO NO ART. 152 INCISO IV DA LEI 6.705/2006 (PDU);

SIMBOLOGIAS

ÁREA CONSTRUÍDA	
	ÁREA COMPUTÁVEL
ALTERAÇÃO (ACRÉSC./DECRÉSC.)	
	ÁREA A REGULARIZAR
PAVIMENTAÇÃO DESCOBERTA	
	ÁREA PERMEÁVEL (ESPECIFICAR NO PROJETO)
ELEMENTOS	
	ACESSO DE PEDESTRE
	ROTA ACESSÍVEL CONFORME NORMA NBR 9050
	VÃOS ABERTOS MEDIANTE AUTORIZAÇÃO DO VIZINHO (NÃO ATENDE AO CÓD. CIVIL)